


Zonage approuvé après enquête publique par délibération du 18-12-2018

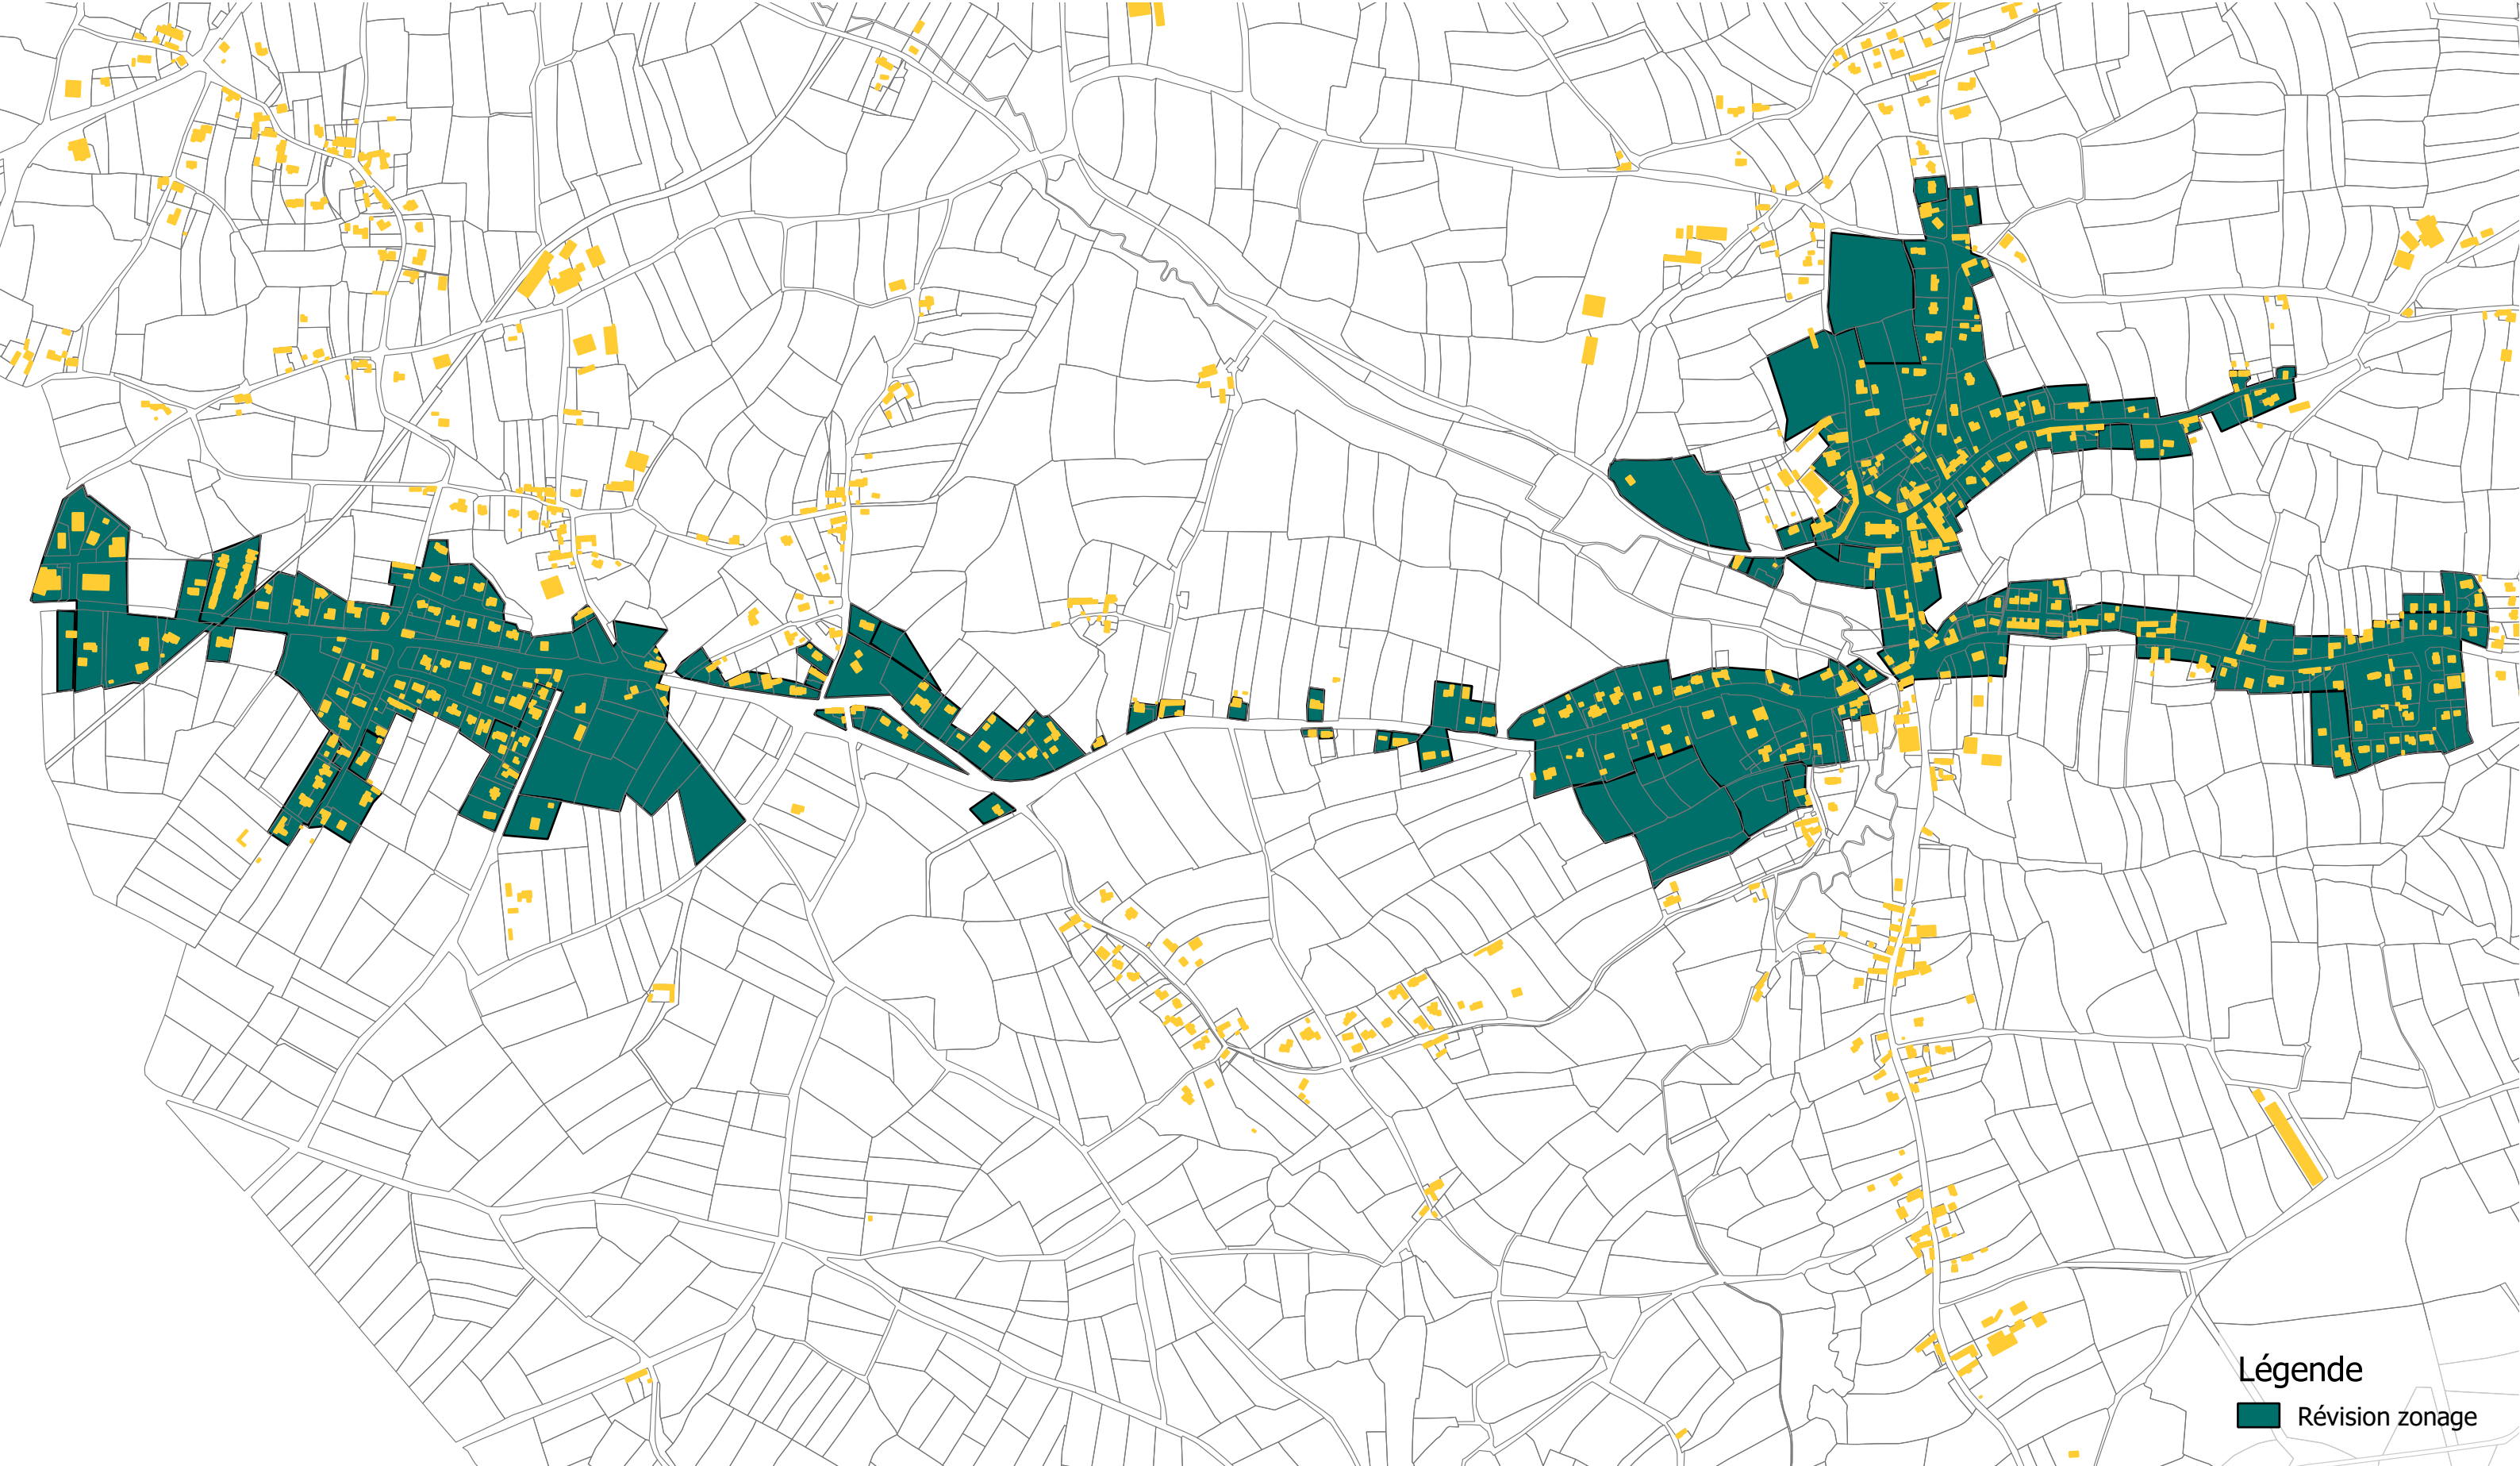

Légende
■ Révision zonage

0 100 200 300 m